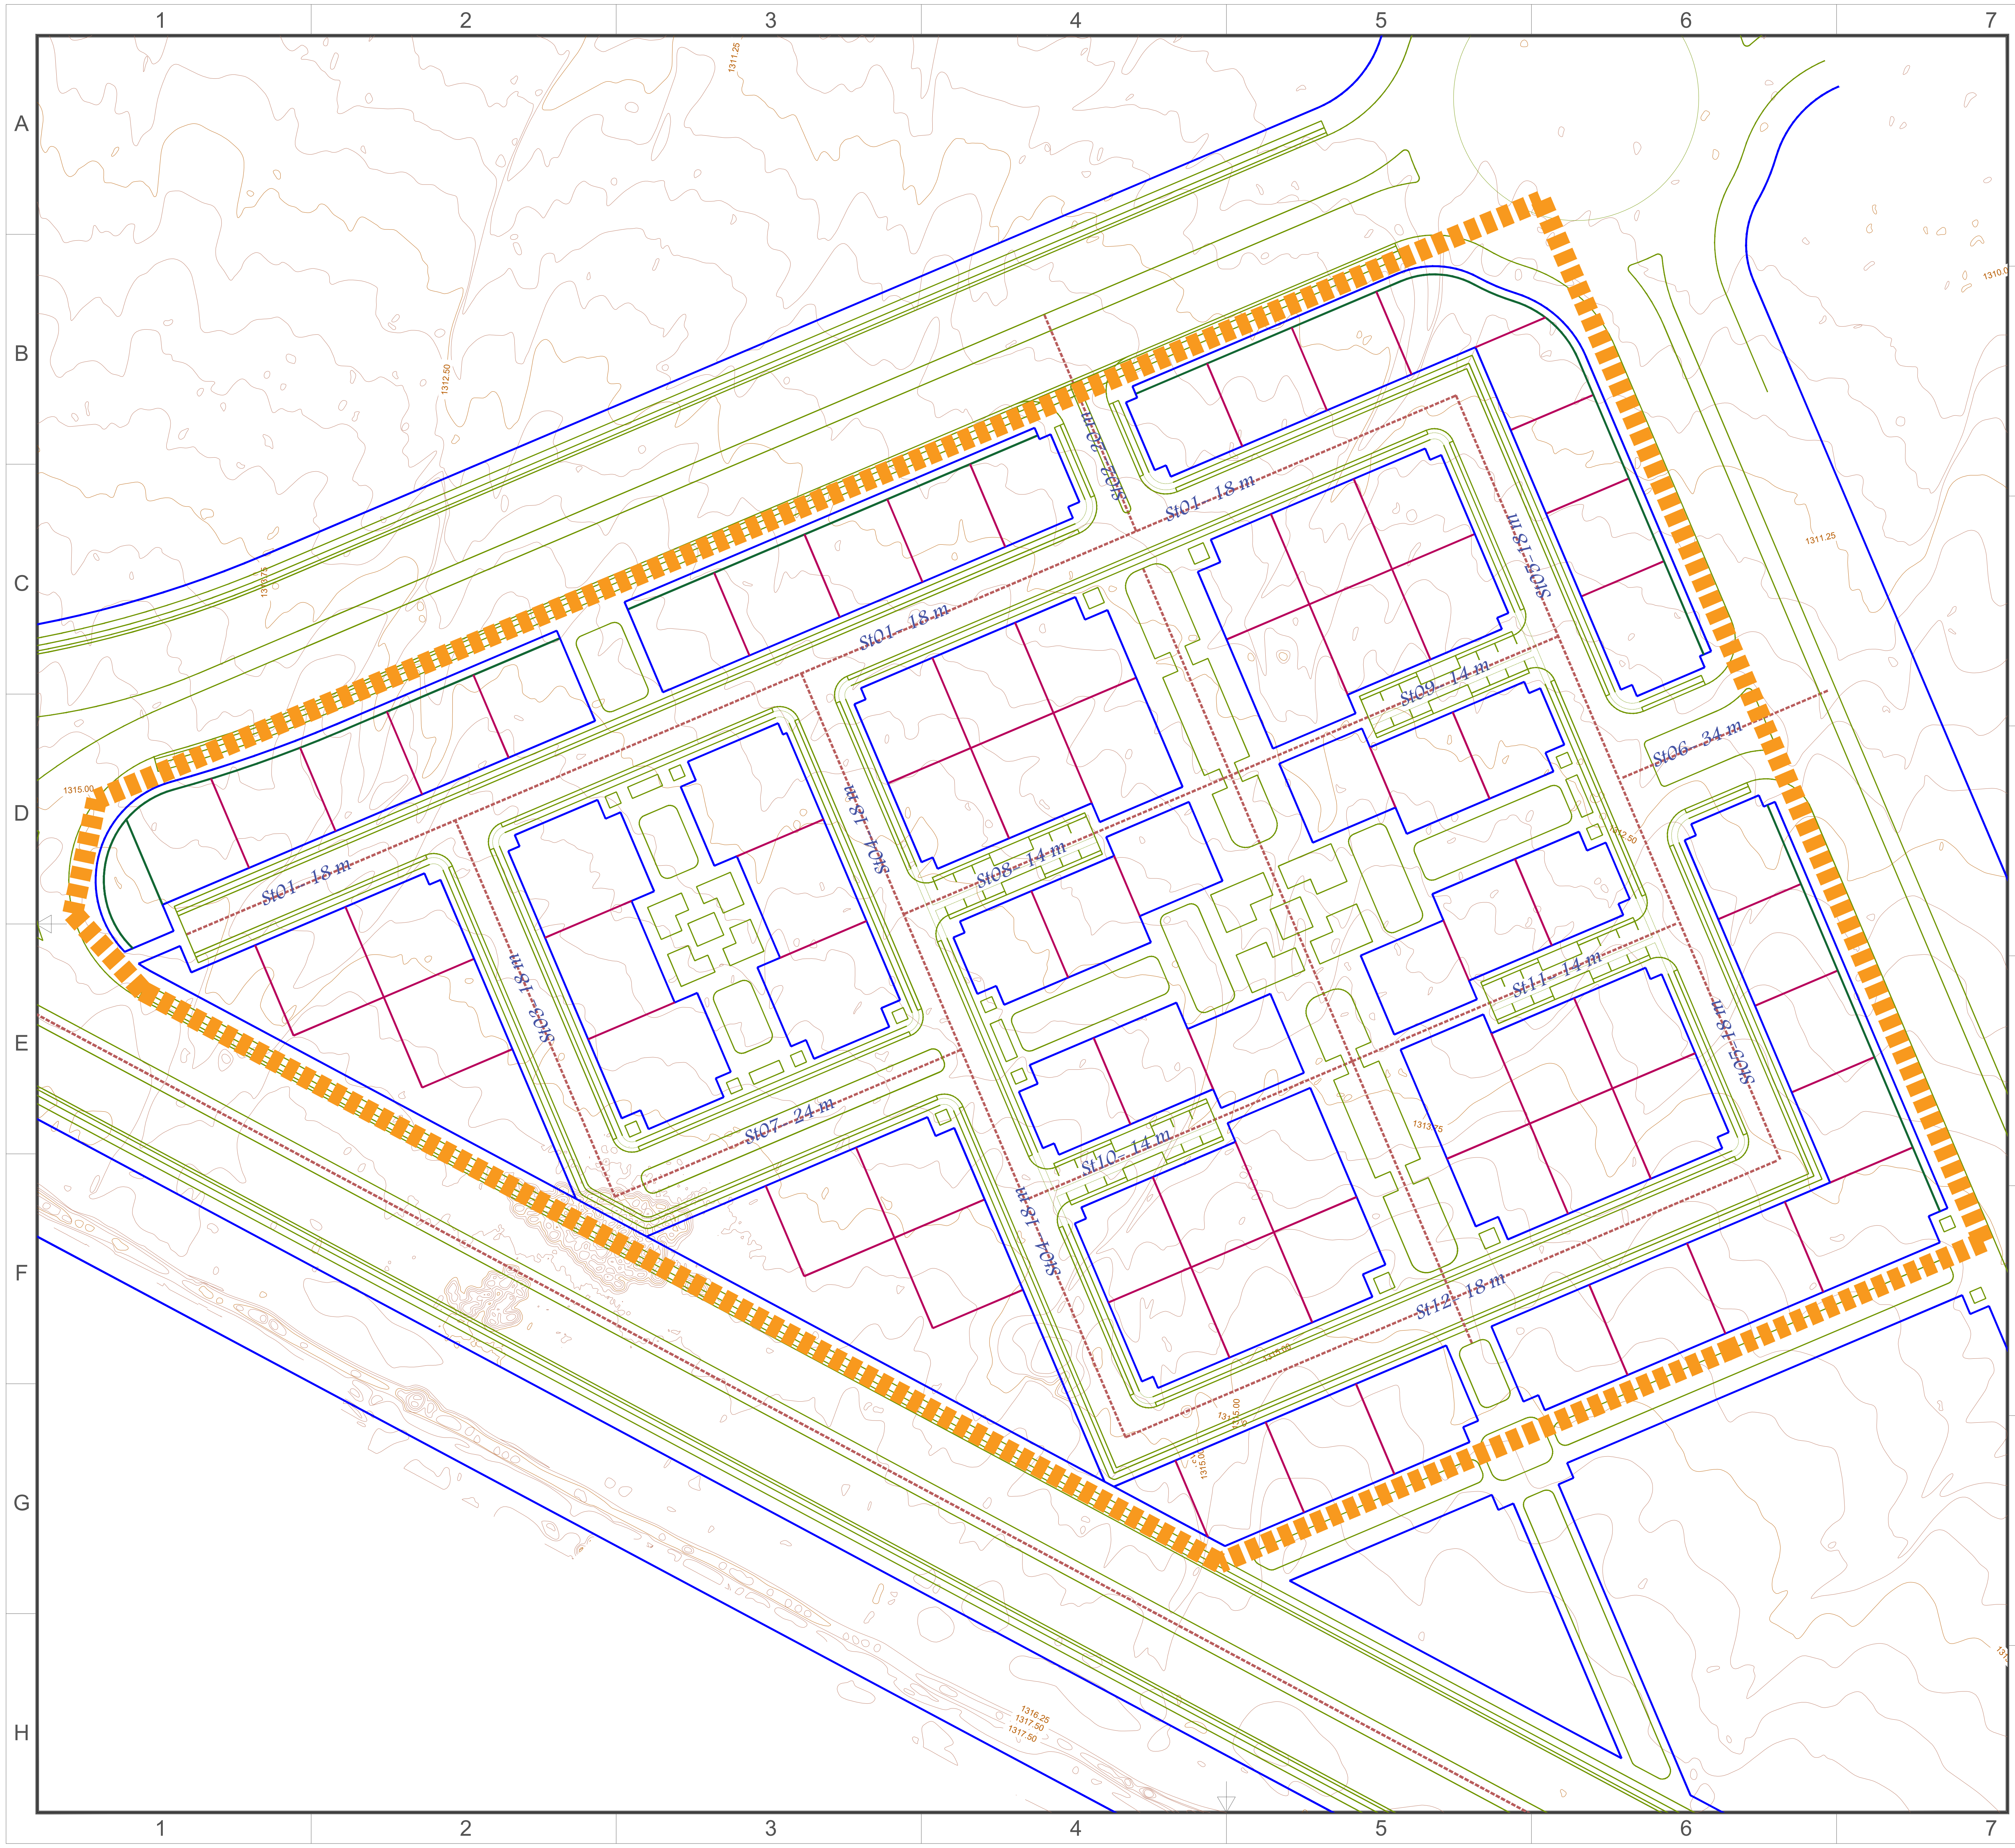
St01 - 18 m
St01 - 18 m
St01 - 18 m
St02 - 20 m
St03 - 18 m
St04 - 18 m
St04 - 18 m
St04 - 18 m
St05 - 18 m
St05 - 18 m
St06 - 34 m
St07 - 24 m
St08 - 14 m
St09 - 14 m
St10 - 14 m
St11 - 14 m
St12 - 18 m
1311.25
1312.50
1310.0
1311.25
1315.00
1312.50
1313.75
1315.00
1315.00
1316.25
1317.50
1317.50

ایوا عمارت
مهندسان مشاور

راهنما
LEGEND

- St... نام گذاری معابر
- منحنی میزان
- حد سواره رو
- محور شبکه معابر
- پوسته شبکه معابر
- محدوده زمین

نقشه‌های مرجع
REFERENCE DRAWINGS

علائم اختصاری
ABBREVIATIONS

توضیحات کلی
GENERAL DESCRIPTION

نقشه راهنما
KEY PLAN

بازنگری	شرح	ترسیم	تاریخ	طراحی	تاریخ	کنترل	تاریخ	تصویب	تاریخ
E									
D									
C									
B									
A		EE		EE		EE		EE	
0	ارسال اولیه	EE		EE		EE		EE	

EIVAN EMARAT
ARCHITECTURE & ENGINEERING CONSULTANTS

عنوان پروژه
شهرک انرژی پردیس زندگی
PROJECT TITLE:

کد پروژه
402119
PROJECT NO :

عنوان نقشه
انطباق طرح روی توپوگرافی
DRAWING TITLE:

مقیاس
SCALE:

شماره قرارداد
AGREEMENT NO :

شماره نقشه
DRAWING NO.:

اندازه نقشه
A2
DRAWING SIZE:

تاریخ
02/09/21
DATE:

LETTER NO:

شماره فایل
FILE NO.:

نقشه - از -
DRAWING --OF--

مدیر پروژه
شکاری ندوشن
PROJECT MANAGER:

بازنگری
REVISION

طراح
شکاری ندوشن
DESIGNED BY:

رشته
شهرسازی
FIELD:

ترسیم
آتلیه شهرسازی
DRAWING BY: